

UCHWAŁA Nr XV/127/25
RADY GMINY KOBYŁANKA

z dnia 29 maja 2025 r.

w sprawie wstępnej lokalizacji nowych przystanków komunikacyjnych na odcinku drogi gminnej nr 450002Z obręb Morzyczyn, drogi gminnej nr 450009Z obręb Zieleniewo, drogi gminnej nr 450005Z obręb Kobylanka, drogi gminnej nr 450012Z obręb Bielkowo, drogi gminnej nr 450017Z obręb Reptowo i drogi gminnej nr 450001Z obręb Zieleniewo

Na podstawie art. 18 ust. 2, pkt 15 ustawy z dnia 8 marca 1990 r. o samorządzie gminnym (t.j. Dz. U. z 2024 r. poz. 1465 ze zm.) oraz art. 20f pkt. 1 ustawy z dnia 21 marca 1985 r. o drogach publicznych (t.j. Dz. U. z 2024 r. poz. 320 ze zm.) uchwala się co następuje:

§ 1. Dla zaspokojenia potrzeb mieszkańców wskazuje się wstępne miejsca lokalizacji nowych przystanków komunikacyjnych:

- 1) na odcinku drogi gminnej nr 450002Z na wysokości działki nr 484/2 obręb Morzyczyn (przy posesji ul. Bolesława Chrobrego 6) - załącznik nr 1;
- 2) na odcinku drogi gminnej nr 450002Z na wysokości działki nr 385 obręb Morzyczyn (przy zjeździe na Os. Północne) - załącznik nr 1;
- 3) na odcinku drogi gminnej nr 450009Z na wysokości działki nr 103/1 obręb Zieleniewo, ul. Długa (na wysokości stacji transformatorowej ENEA) – załącznik nr 2;
- 4) na odcinku drogi gminnej nr 450009Z na wysokości działki nr 74/1 (ul. Długa) obręb Zieleniewo – załącznik nr 2;
- 5) na odcinku drogi gminnej nr 450001Z (w działce nr 3) obręb Zieleniewo (przy krzyżu) – załącznik nr 3;
- 6) na odcinku drogi gminnej nr 450005Z na wysokości działki nr 480/1 obręb Kobylanka (przy posesji ul. Jeziorna 7a) – załącznik nr 4;
- 7) na odcinku drogi gminnej nr 450005Z na wysokości działki nr 894/1 obręb Kobylanka (ul. Jeziorna) – załącznik nr 4;
- 8) na odcinku drogi gminnej nr 450012Z na wysokości działki nr 988 obręb Bielkowo (ul. Na Wzgórzu) – załącznik nr 5;
- 9) na odcinku drogi gminnej nr 450012Z na wysokości działki nr 282 obręb Bielkowo – załącznik nr 5;
- 10) na odcinku drogi gminnej nr 450017Z na wysokości działki nr 131/1 obręb Reptowo (przy posesji nr 26) – załącznik nr 6;
- 11) na odcinku drogi gminnej nr 450017Z na wysokości działki nr 59/4 obręb Reptowo (przy posesji nr 9a) – załącznik nr 7;
- 12) na odcinku drogi gminnej nr 450017Z na wysokości działki nr 108/1 obręb Reptowo (przy posesji nr 5) – załącznik nr 7.

§ 2. Wstępne miejsca lokalizacji nowych przystanków komunikacyjnych określone w § 1 wskazano na mapach stanowiących załączniki nr: 1 (obręb Morzyczyn), 2 i 3 (obręb Zieleniewo), 4 (obręb Kobylanka), 5 (obręb Bielkowo), 6 i 7 (obręb Reptowo) do niniejszej uchwały.


§ 3. Wykonanie uchwały powierza się Wójtowi Gminy.

§ 4. Uchwała wchodzi w życie z dniem podjęcia.


Przewodnicząca Rady Gminy

Urszula Gieraltowska

Załącznik Nr 1 do uchwały Nr XV/127/25
Rady Gminy Kobylanka
z dnia 29 maja 2025 r.

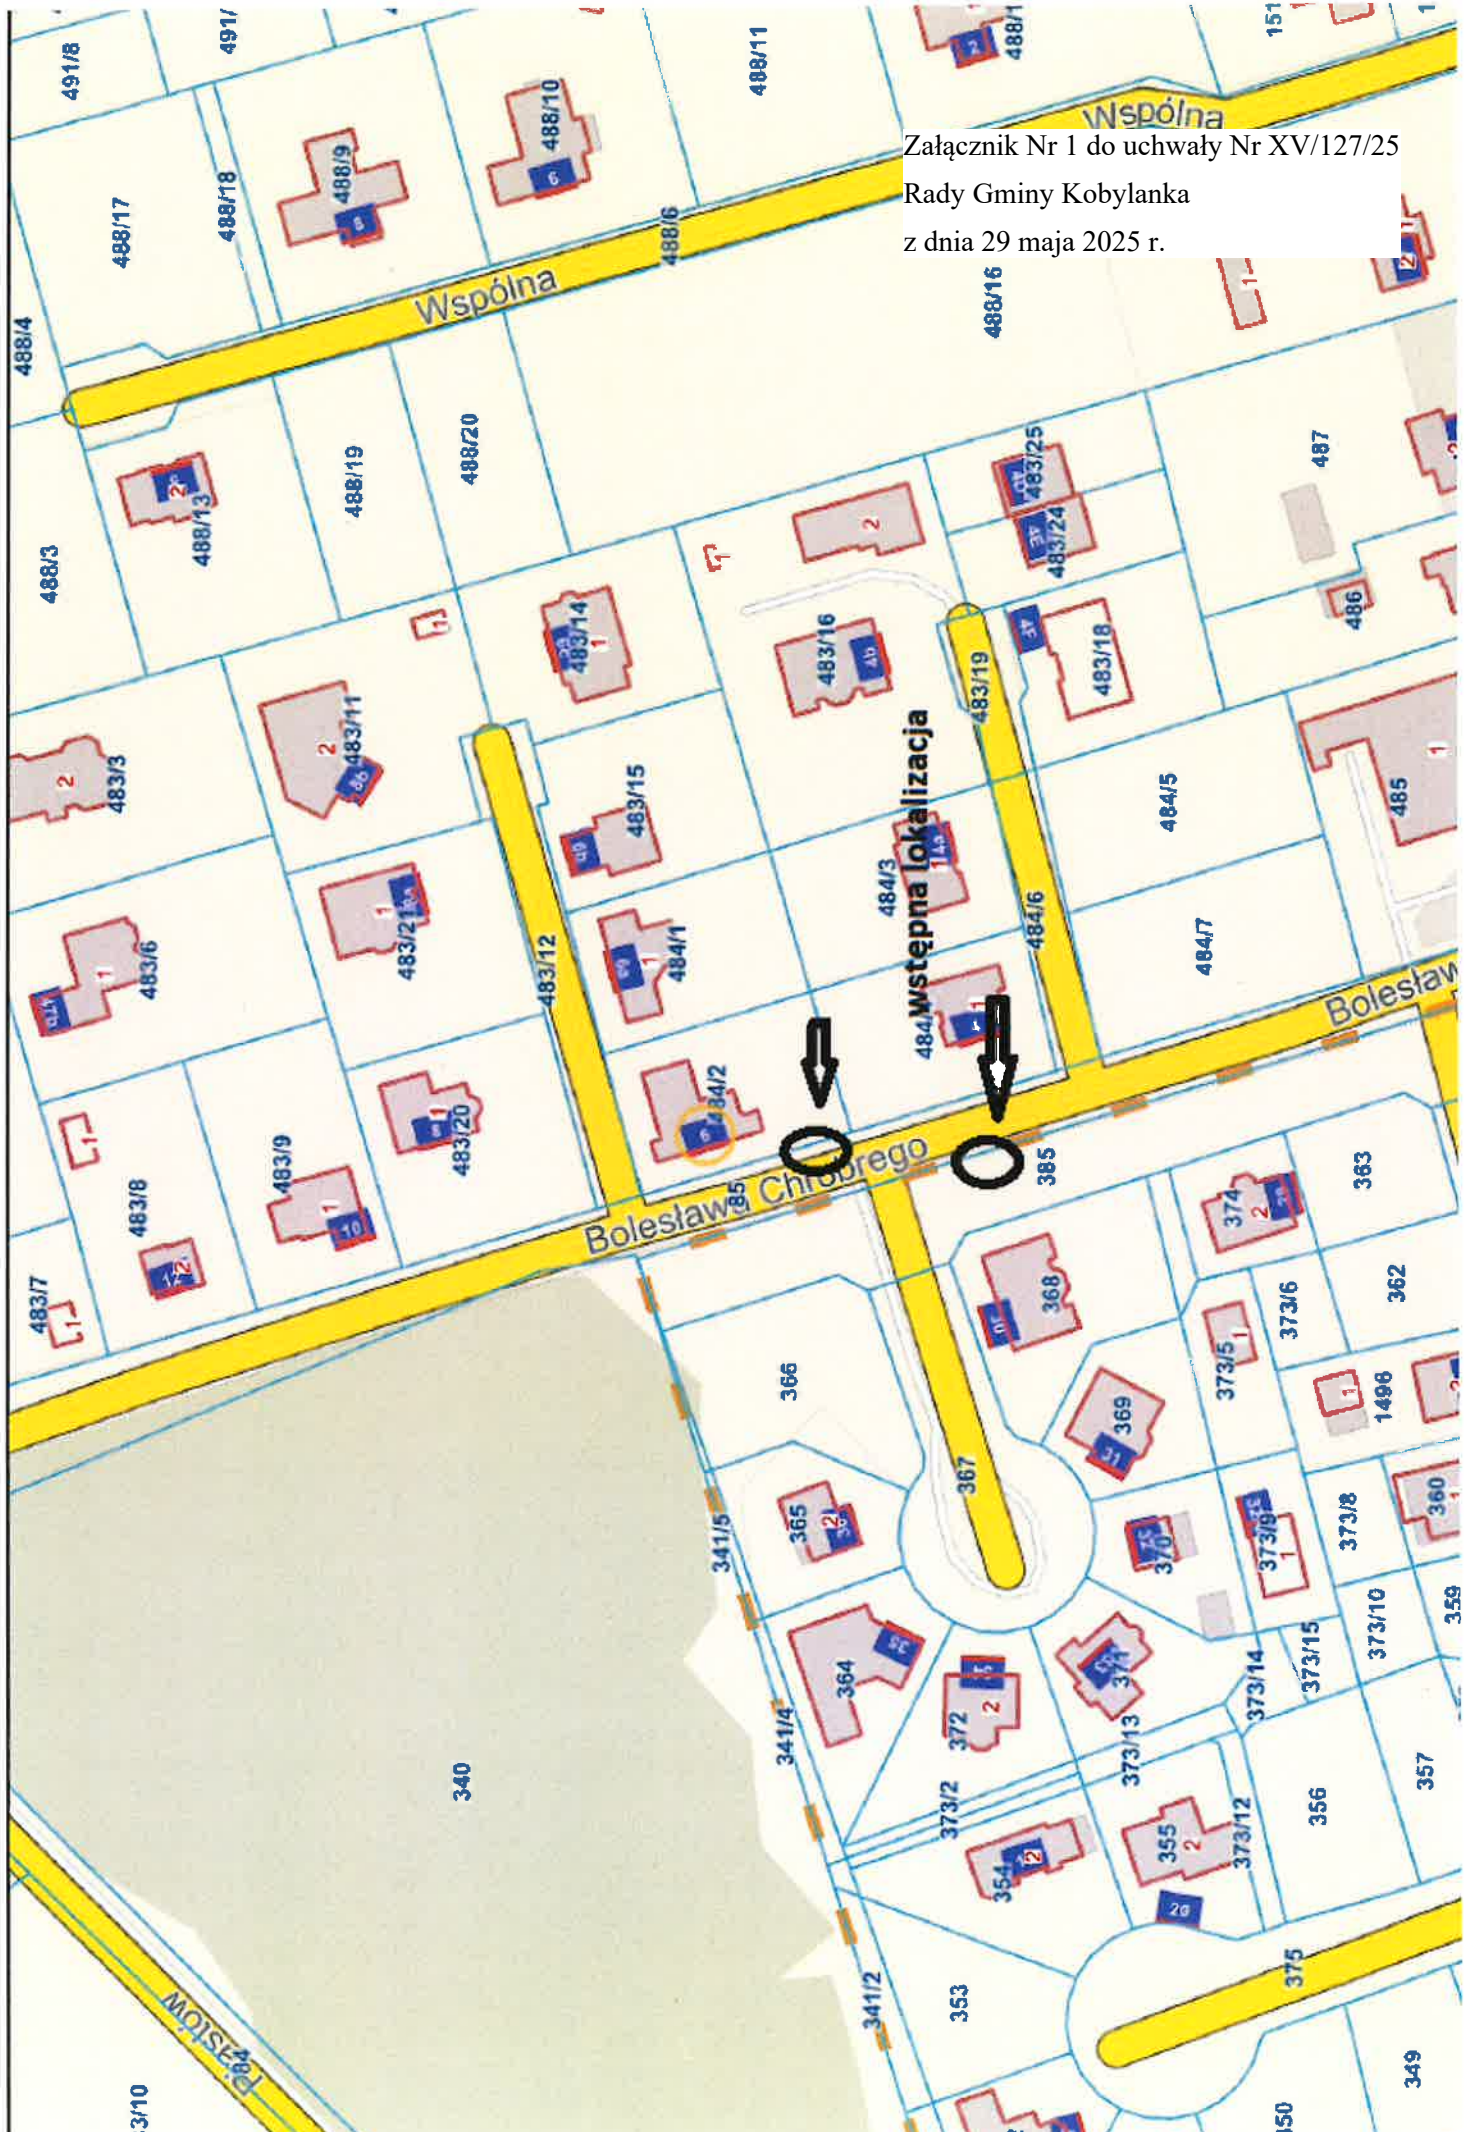


Załącznik Nr 2 do uchwały Nr XV/127/25
Rady Gminy Kobylanka
z dnia 29 maja 2025 r.

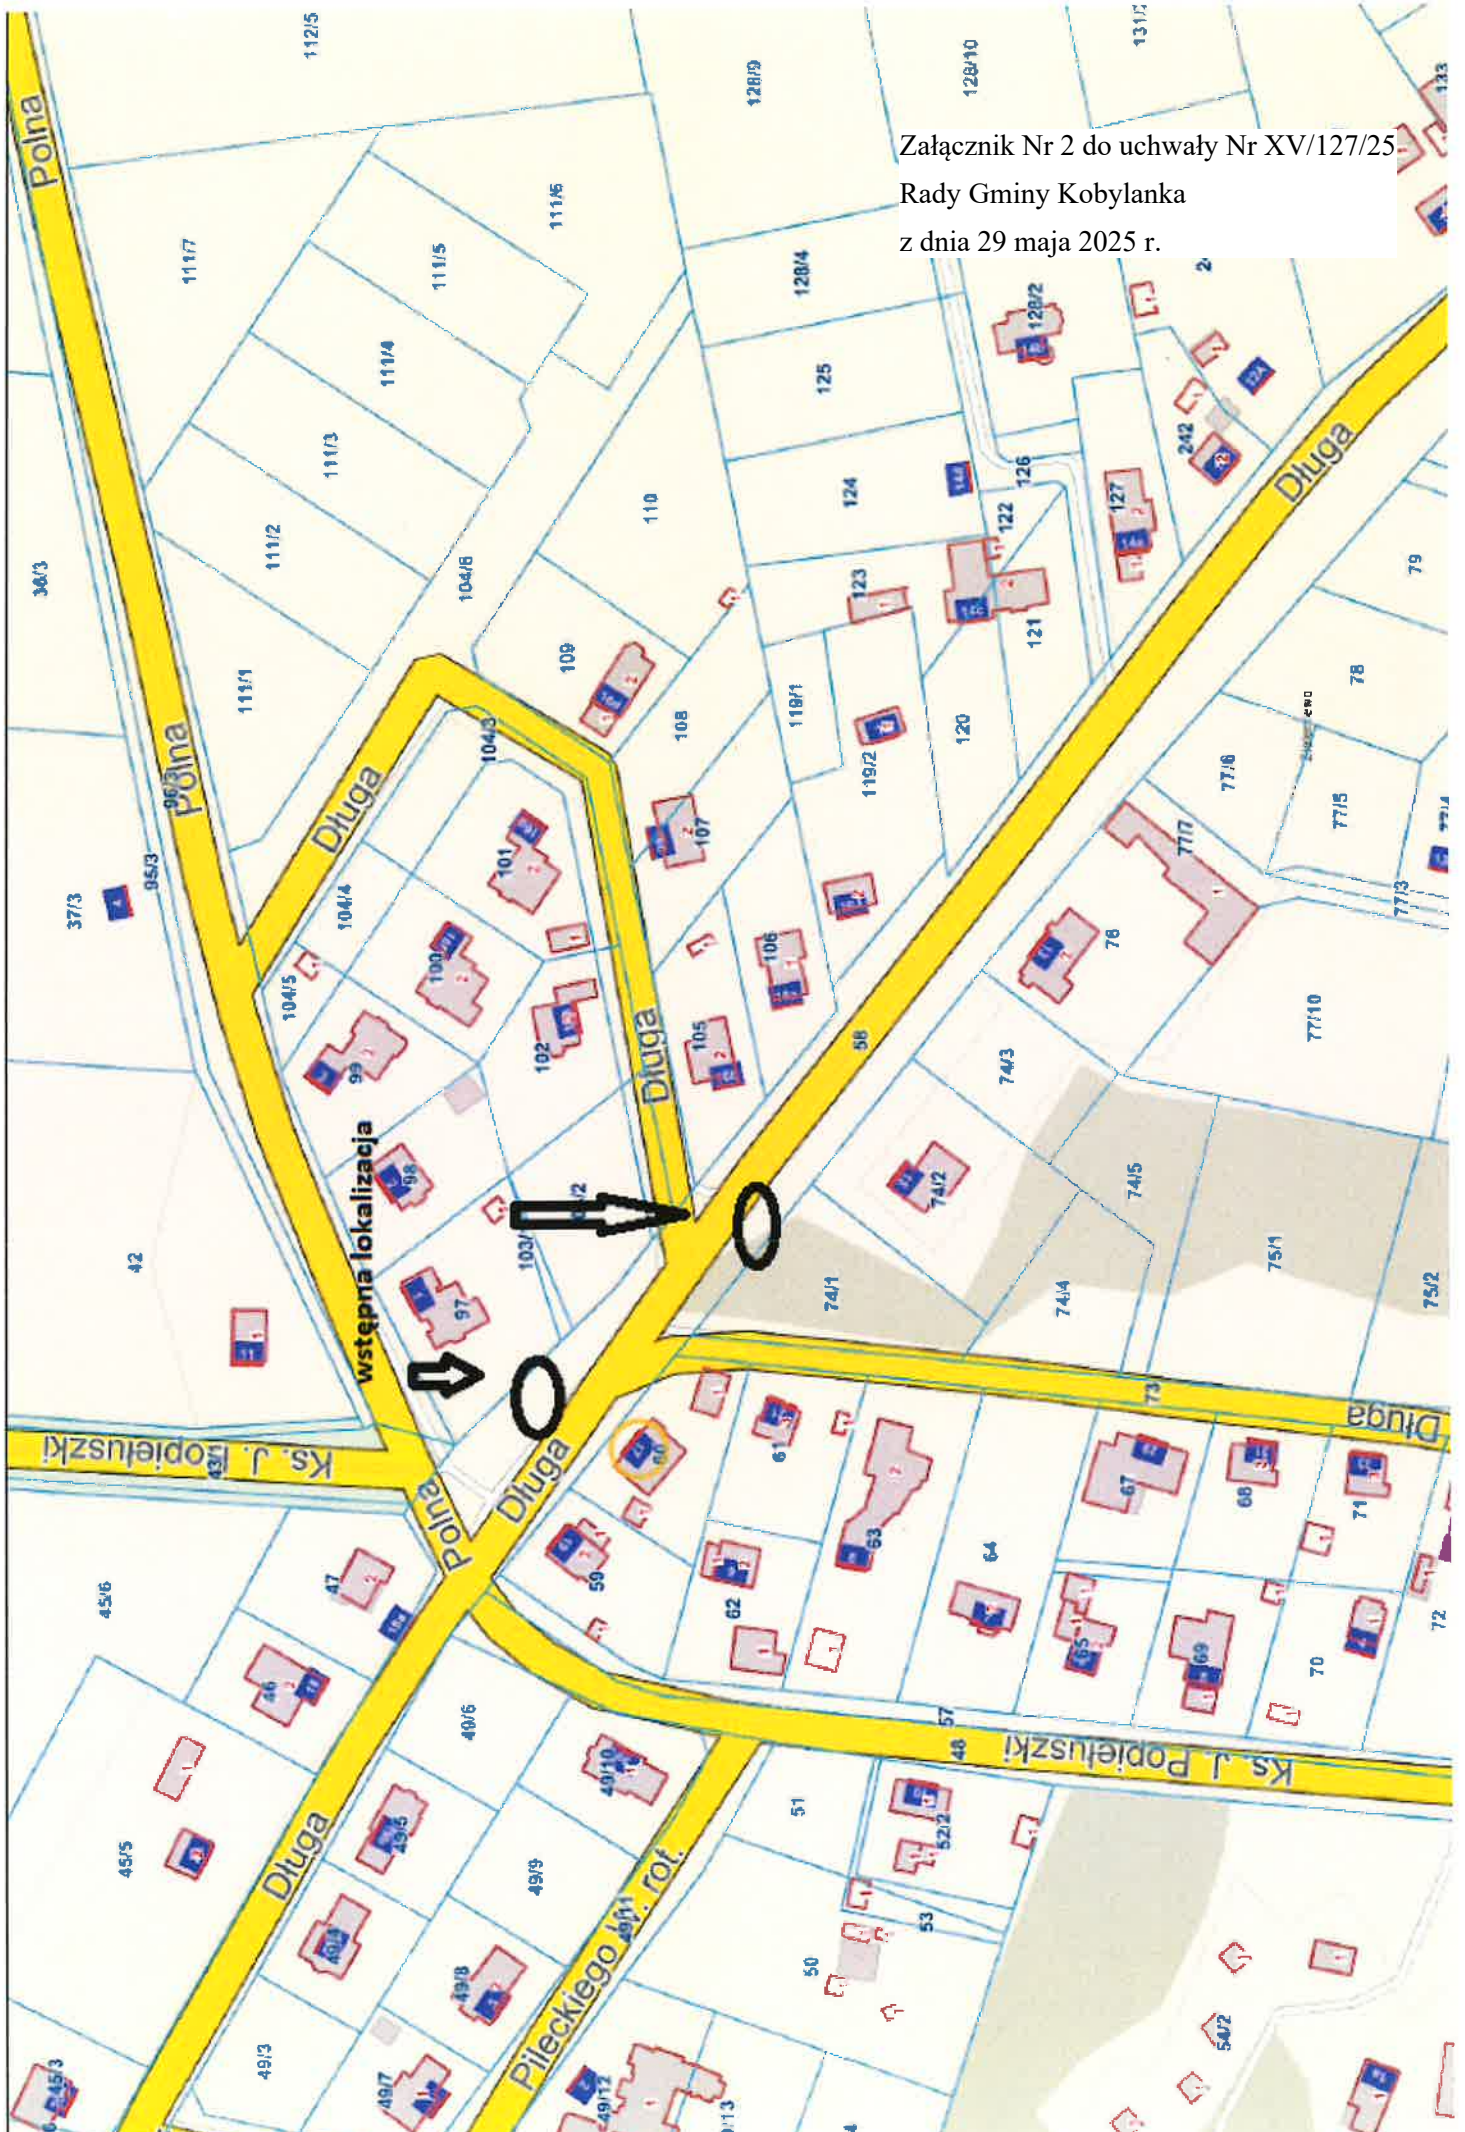


Załącznik Nr 3 do uchwały Nr XV/127/25
Rady Gminy Kobylanka
z dnia 29 maja 2025 r.



Załącznik Nr 4 do uchwały Nr XV/127/25
Rady Gminy Kobylanka
z dnia 29 maja 2025 r.

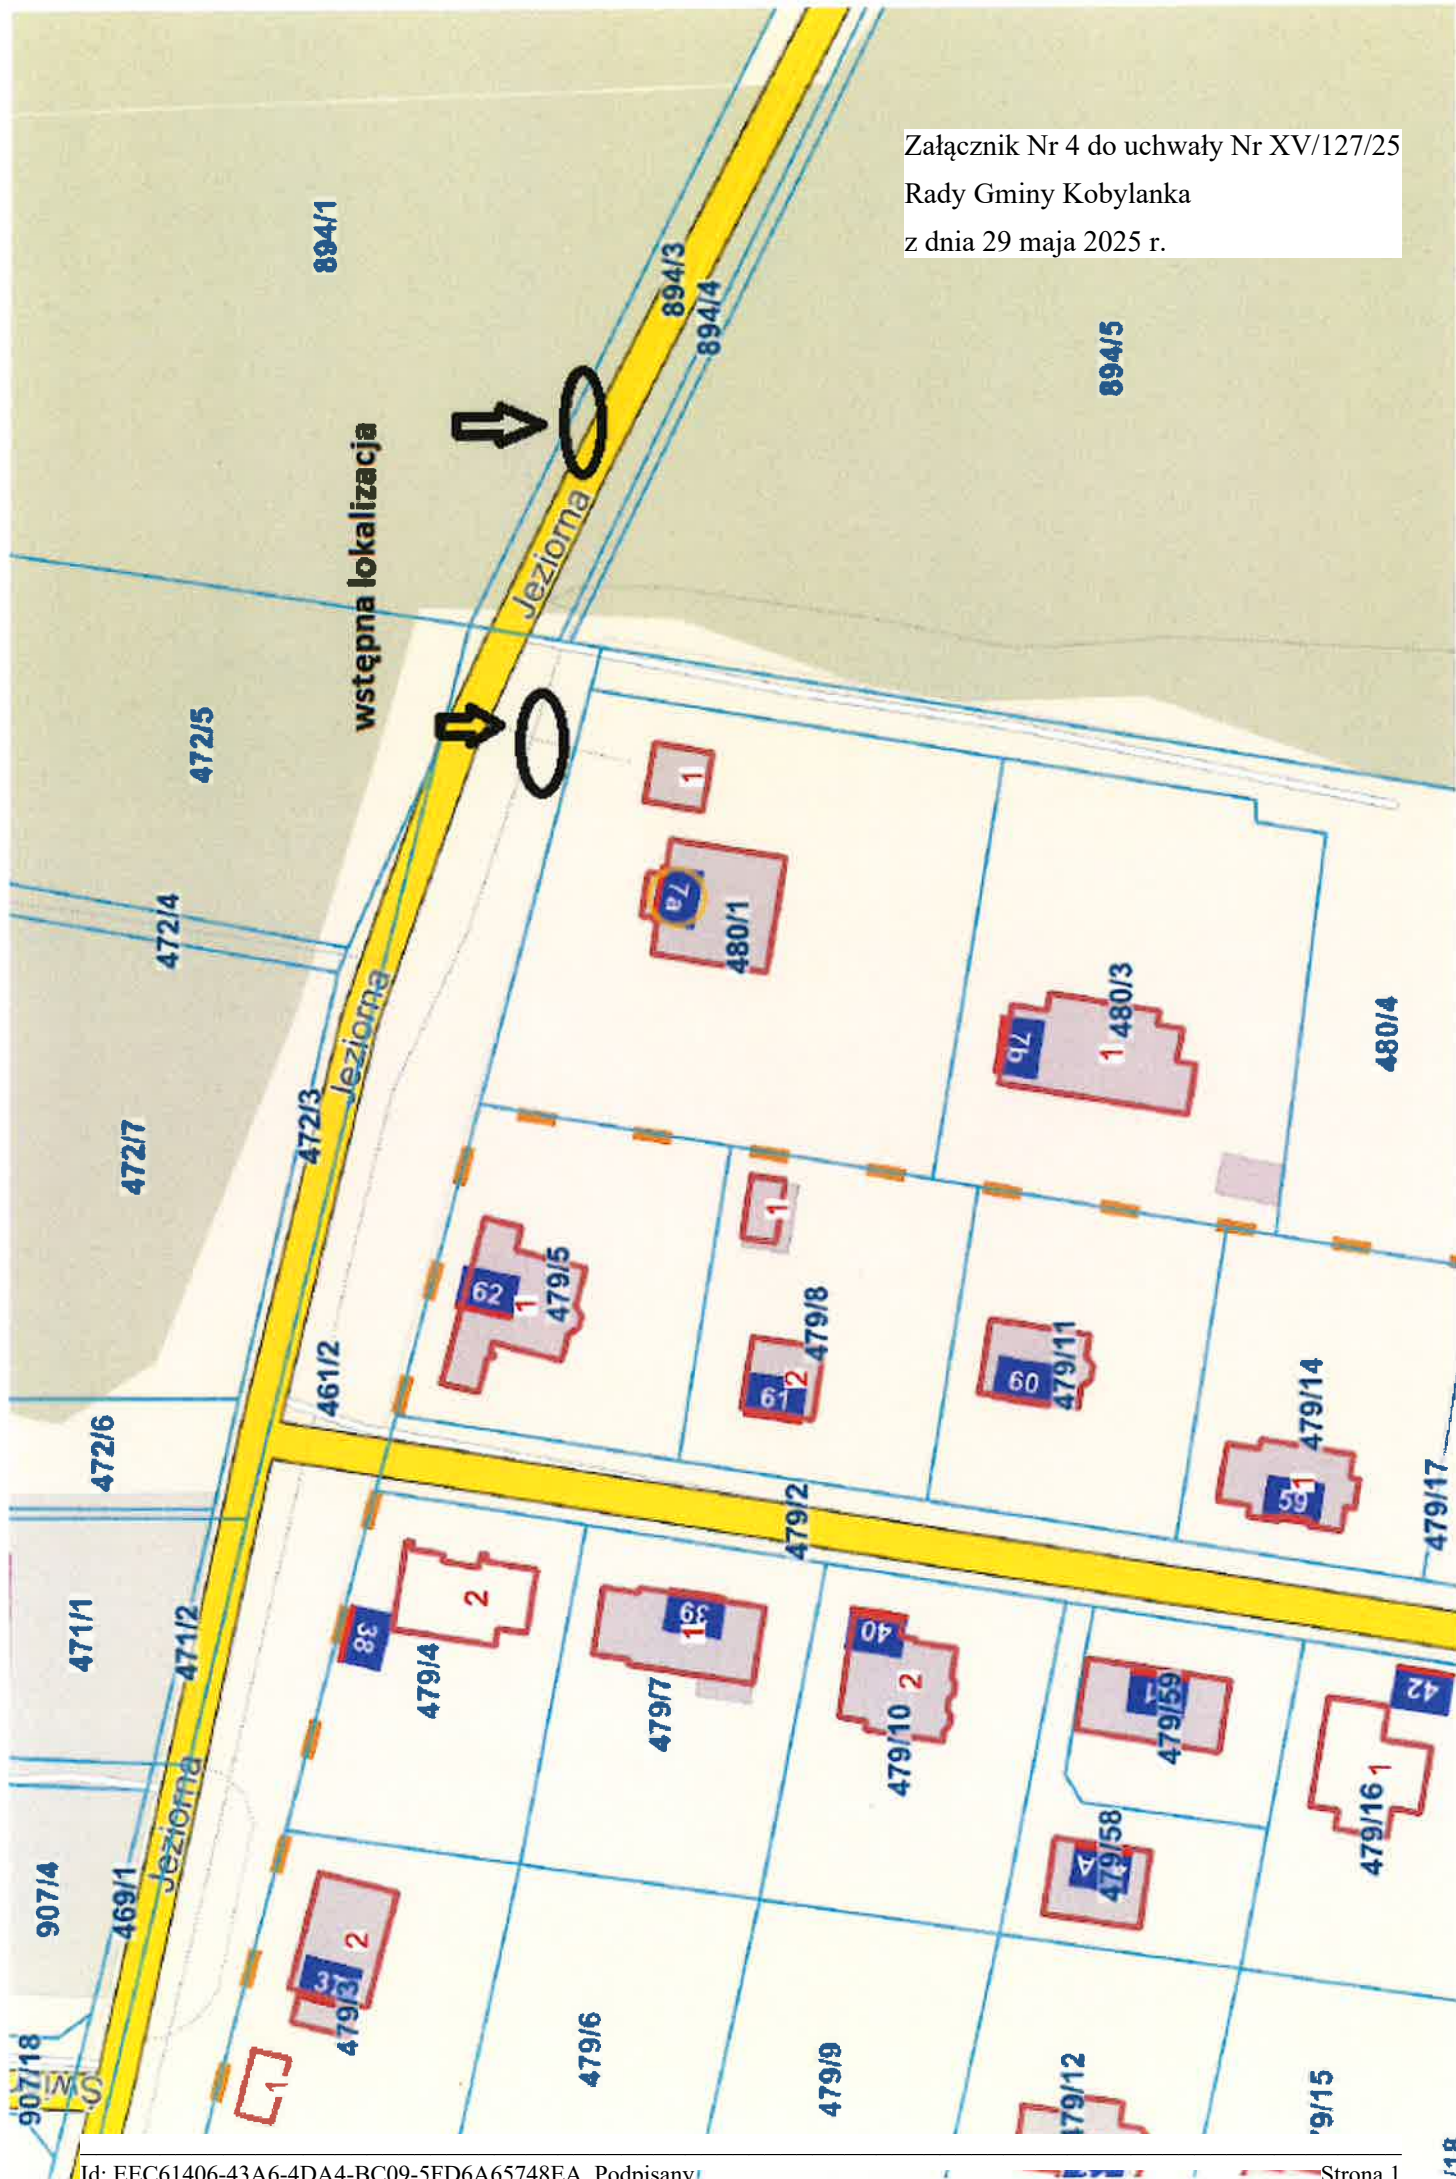

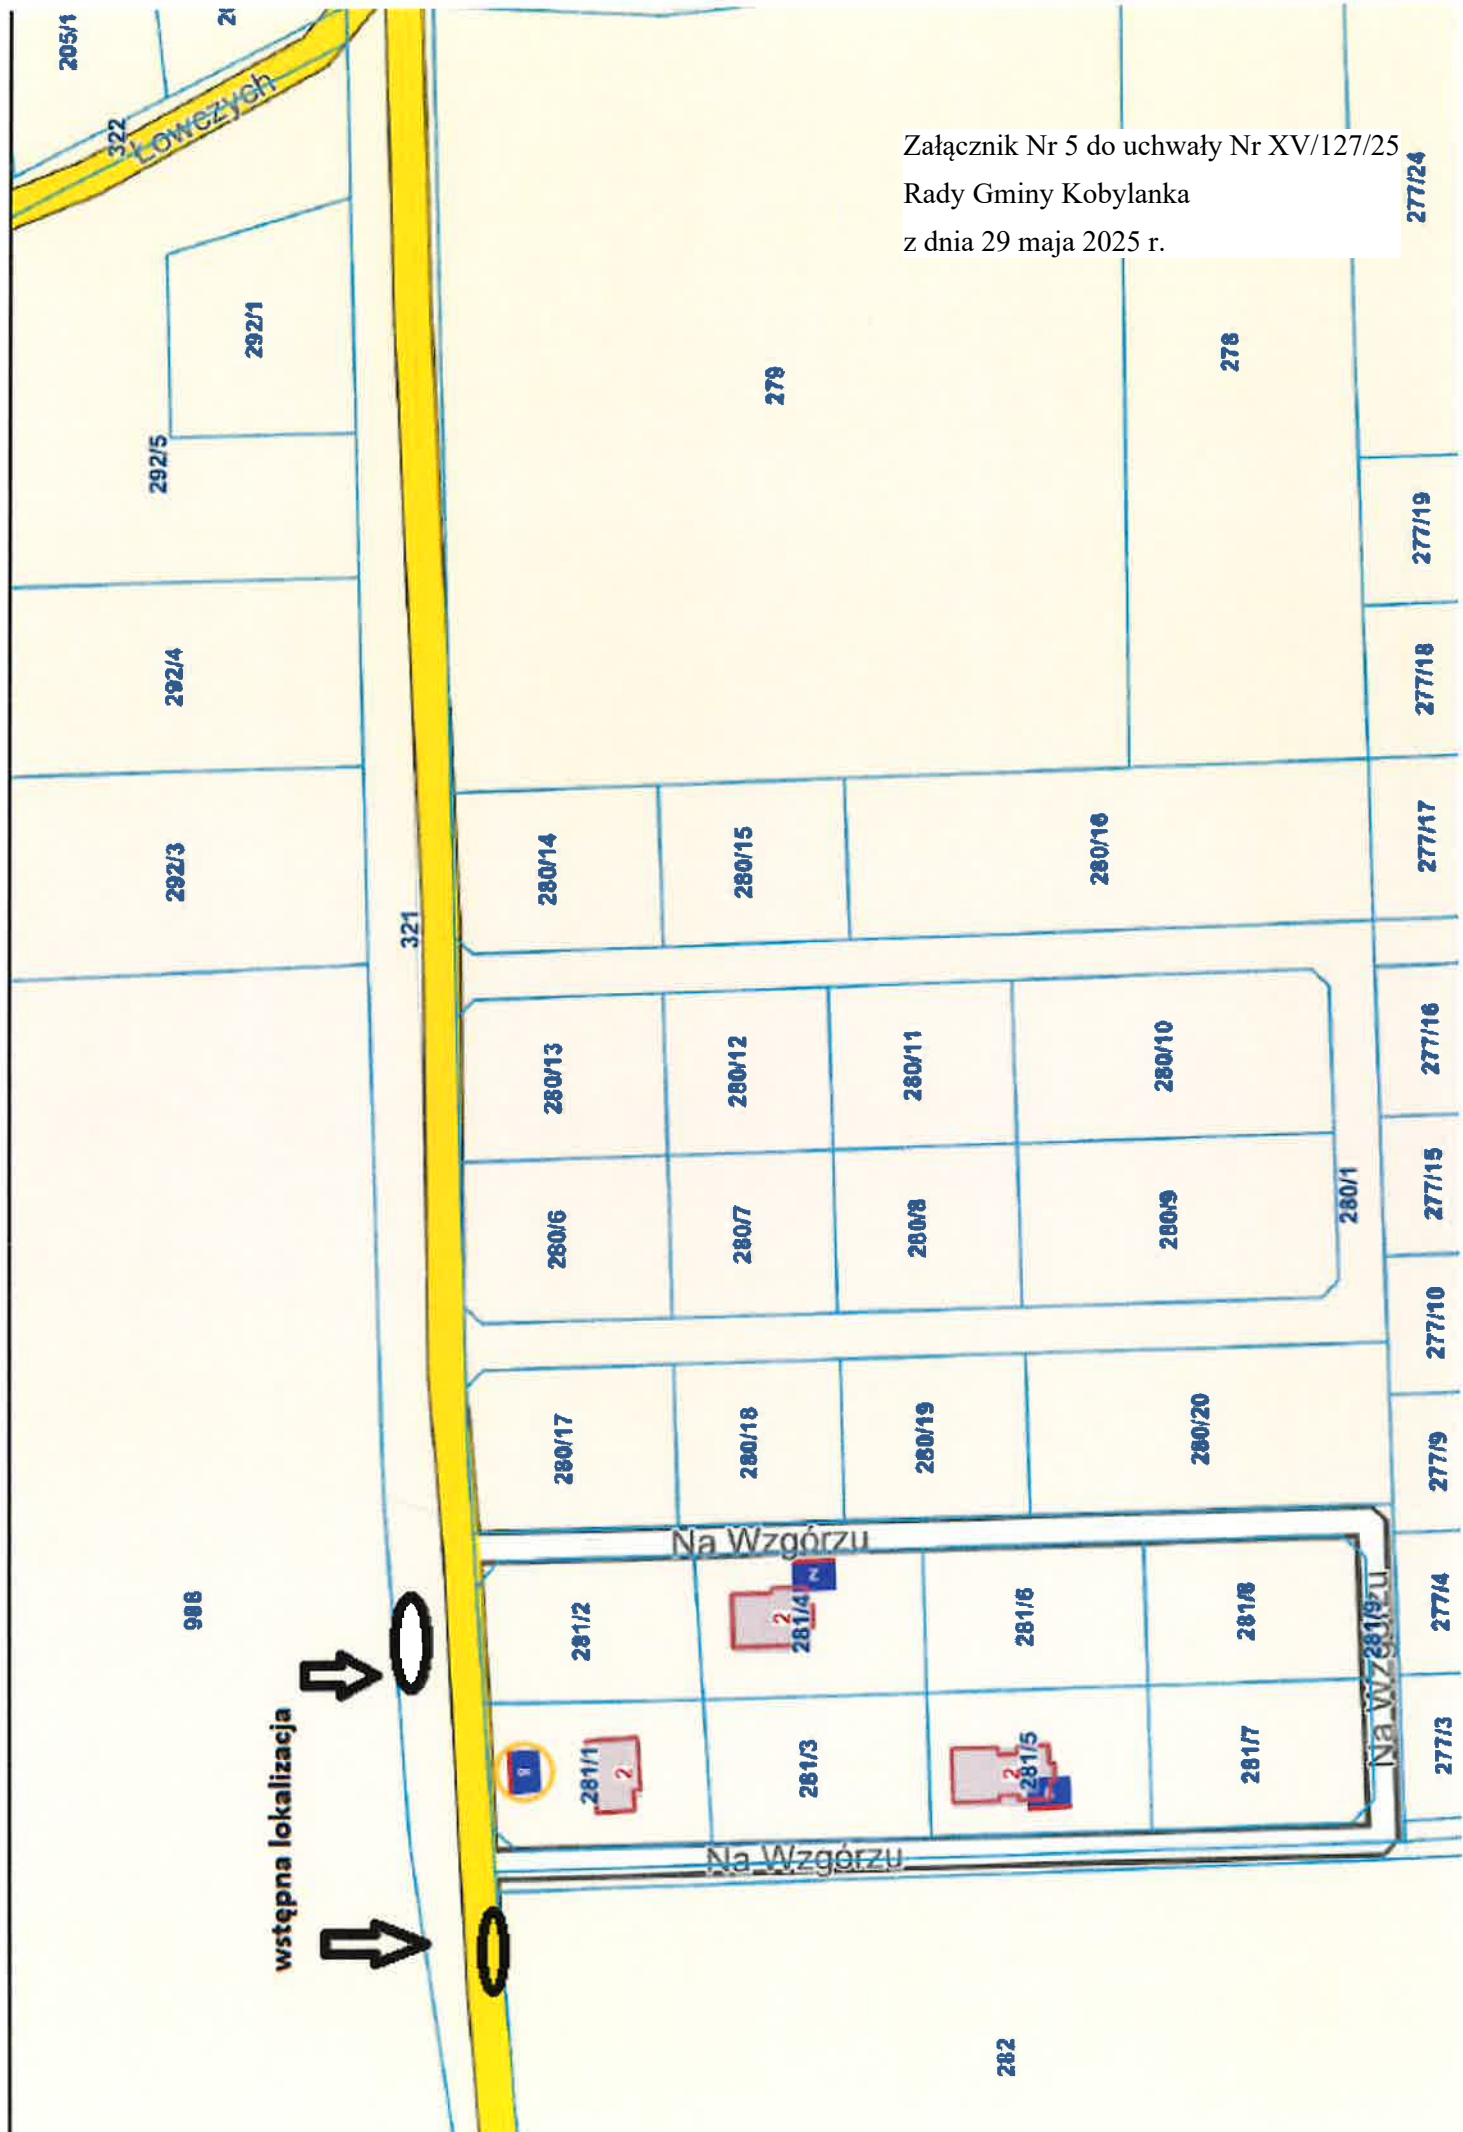

Załącznik Nr 5 do uchwały Nr XV/127/25
Rady Gminy Kobylanka
z dnia 29 maja 2025 r.

277/24

278

279

321

988


wstępna lokalizacja

Na Wzgórzu

Na Wzgórzu

282

Załącznik Nr 6 do uchwały Nr XV/127/25
Rady Gminy Kobylanka
z dnia 29 maja 2025 r.

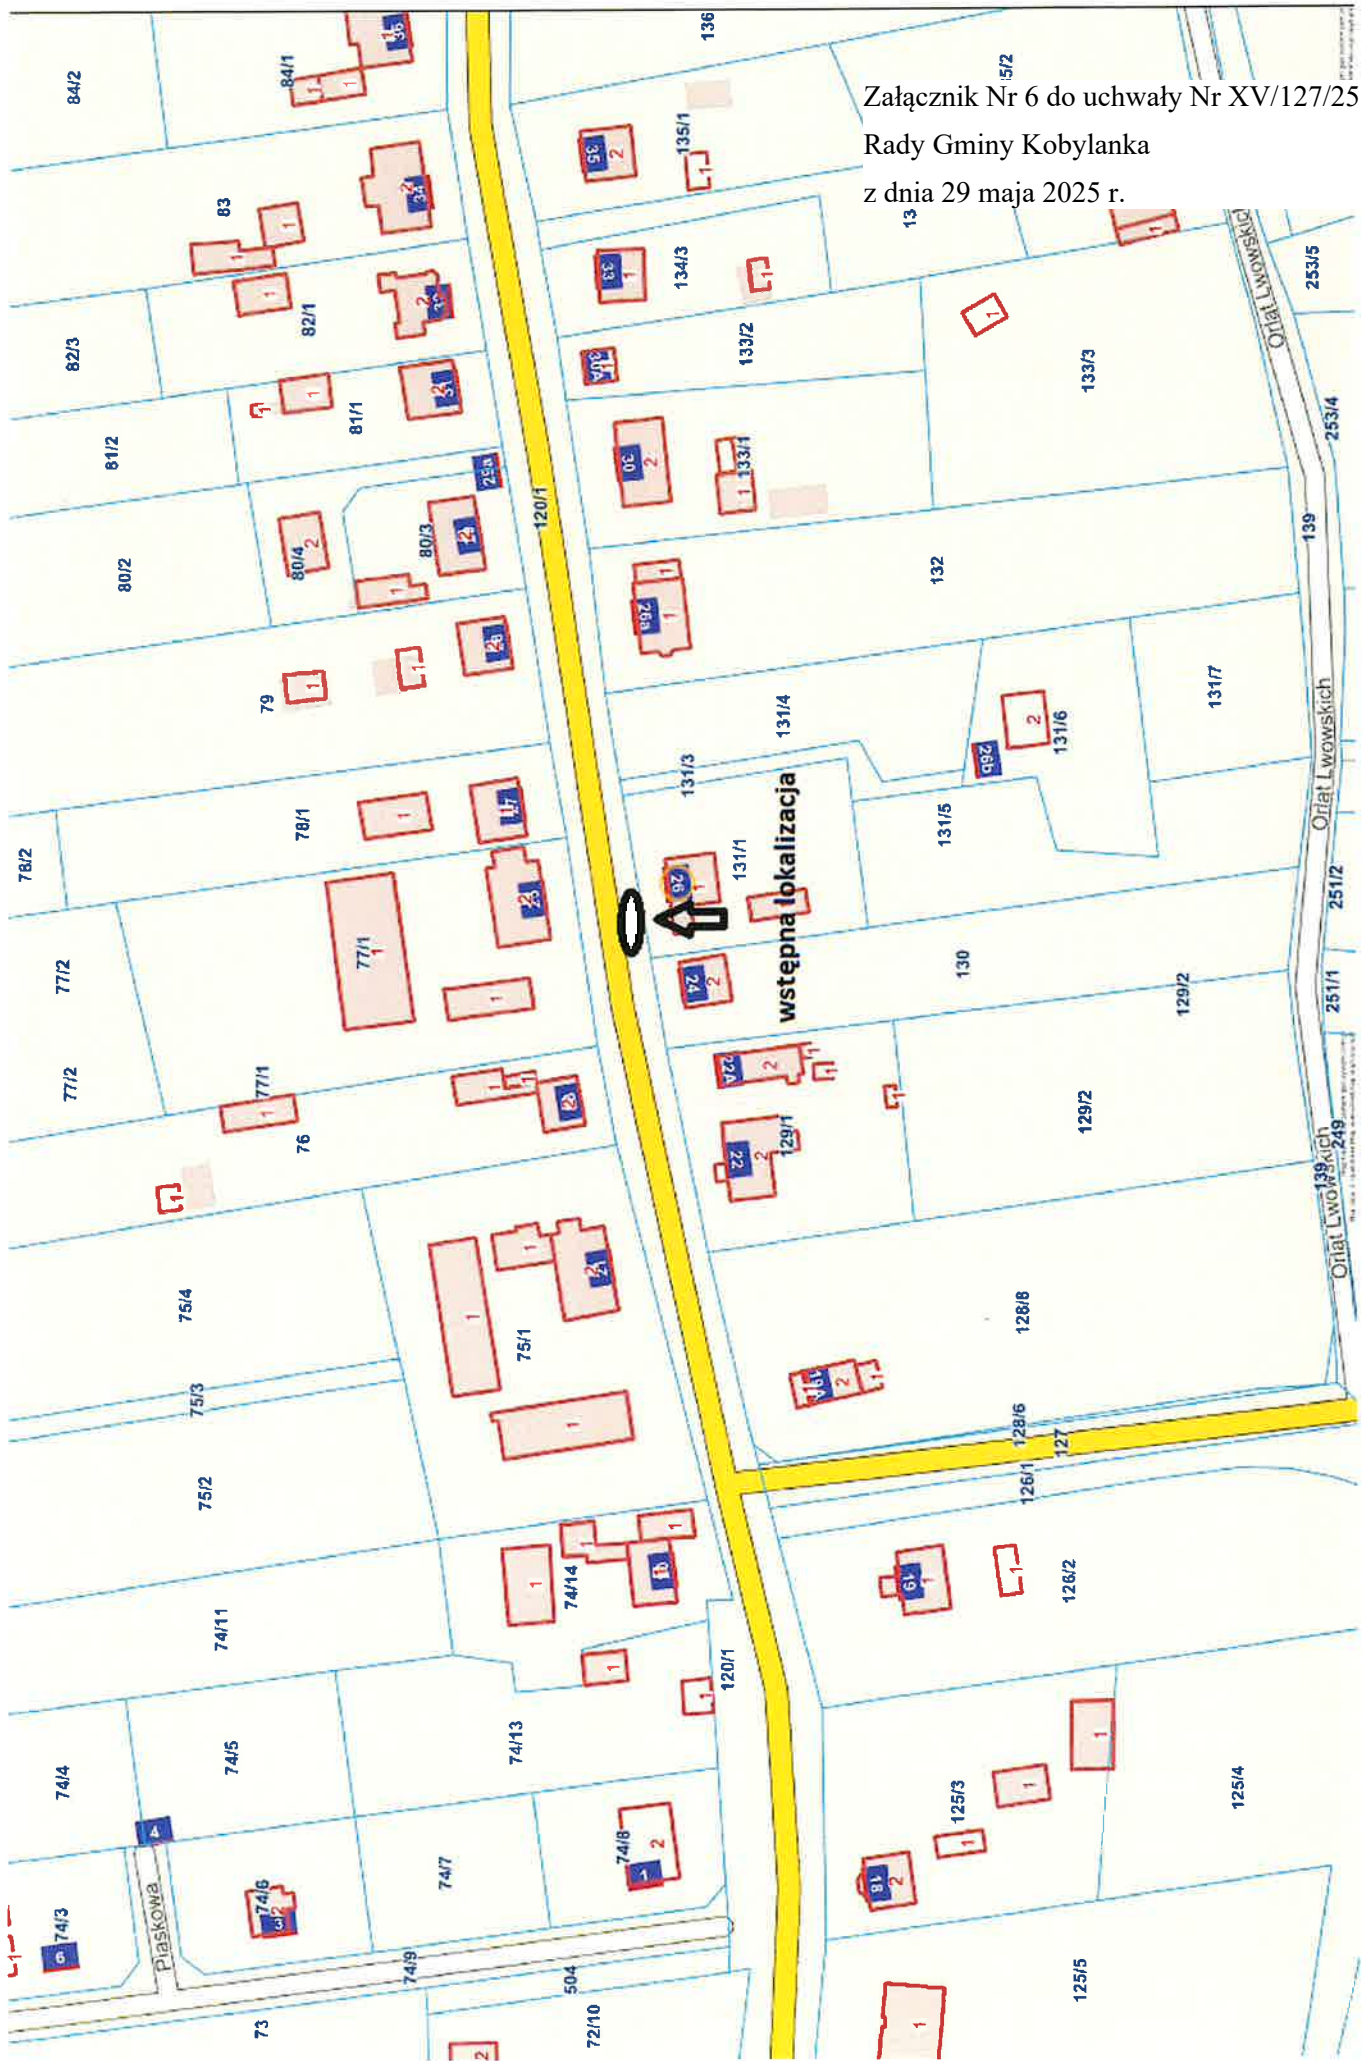

Załącznik Nr 7 do uchwały Nr XV/127/25
Rady Gminy Kobylanka
z dnia 29 maja 2025 r.

